

ΕΦΗΜΕΡΙΣ ΤΗΣ ΚΥΒΕΡΝΗΣΕΩΣ
ΤΗΣ ΕΛΛΗΝΙΚΗΣ ΔΗΜΟΚΡΑΤΙΑΣ

ΕΝ ΑΘΗΝΑΙΣ ΤΗ, 18 ΙΑΝΟΥΑΡΙΟΥ 1979 | ΤΕΥΧΟΣ ΤΕΤΑΡΤΟΝ | ΑΡΙΘΜΟΣ ΦΥΛΛΟΥ 29

ΠΕΡΙΕΧΟΜΕΝΑ

ΑΠΑΛΛΟΤΡΙΩΣΕΙΣ

ΑΠΟΦΑΣΕΙΣ

Ἀριθ. οἰκ. 300273 (1)

Περὶ ἄρσεως ἀπαλλοτριώσεως τοῦ σχεδίου Πόλεως Γαλατᾶ Τροιζηνίας εἰς τὴν ἰδιοκτησίαν Ἀν. Καράμπαμπα.

Ο ΝΟΜΑΡΧΗΣ ΑΤΤΙΚΗΣ

Ἔχοντες ὑπ' ὄψει:

1. Τὸν Ν. 3200/55 «περὶ Διοικητικῆς Ἀποκεντρώσεως».
2. Τὸ Ν.Δ. 3620/56 «περὶ συμπληρώσεως διατάξεων περὶ Διοικητικῆς Ἀποκεντρώσεως».
3. Τὰς διατάξεις τοῦ Ν.Δ. 1147/1972 «περὶ Διοικήσεως τῆς Μείζονος Πρωτευούσης».
4) Τὰς διατάξεις τοῦ Β.Δ. 863/1960, ὡς ἐτροποποιήθη καὶ συνεπληρώθη μέχρι σήμερον καὶ εἰδικώτερον τὸ ὑπ' ἀριθμ. 532/70 Ν. Δ/γμα καὶ τὸ εἰς ἐκτέλεσιν τούτου Β. Δ/γμα 712/70 ὡς ἐτροποποιήθη διὰ τῶν ὑπ' ἀριθμ. 677/71 καὶ 198/72 Β. Δ/των.
5. Τὴν ὑπ' ἀριθμ. Α7/13-1/11.12.1972 κοινὴν ἀπόφασιν τῶν Ὑπουργῶν παρὰ τῷ Πρωθυπουργῷ, Ἐσωτερικῶν καὶ Δημοσίων Ἔργων «περὶ Ὀργανώσεως τῶν παρὰ τῇ Νομαρχίᾳ Ἀττικῆς καὶ τοῖς Διαμερίσμασιν αὐτῆς, Ὑπηρεσιῶν ἁρμοδιοτήτων Ὑπουργείου Δ.Ε.».
6) Τὴν ὑπ' ἀριθμ. Λ.81177/20.9.1967 κοινὴν ἀπόφασιν τοῦ Ἀντιπροέδρου τῆς Κυβερνήσεως καὶ τῶν Ὑπουργῶν Ἐσωτερικῶν, Οἰκονομικῶν καὶ Δημοσίων Ἔργων «περὶ διατηρήσεως συμβουλίων καὶ ἐπιτροπῶν Ν.Π.Δ.Δ. ἁρμοδιότητος ἰδίου Ὑπουργείου».
7) Τὸ ὑπ' ἀριθμ. 805/1972 Β. Δ/γμα «περὶ καθορισμοῦ τῶν, κατὰ τὴν παρ. 1 τοῦ ἄρθρου 5 τοῦ Ν.Δ. 1147/1972, διατηρουμένων ὑπὲρ τοῦ Νομάρχου Ἀττικῆς ἁρμοδιοτήτων ἐπὶ ἀντικειμένων τοῦ Ὑπουργείου Δημ. Ἔργων καὶ συστάσεως Συμβουλίου Δημοσίων Ἔργων εἰς τὴν Νομαρχίαν Ἀττικῆς καὶ τὰ διαμερίσματα αὐτῆς».
8) Τὴν ὑπ' ἀριθμ. 8663/7.11.77 Ἀπόφασιν Νομάρχου Ἀττικῆς «περὶ συγκροτήσεως Συμβουλίου Δημ. Ἔργων».
9. Τὴν ὑπ' ἀριθμ. 1328/3.3.77 Ἐξουσιοδοτικὴν Ἀπόφασιν τοῦ Νομάρχου Ἀττικῆς.
10. Τὸν Α.Ν. 314/1968 «περὶ παροχῆς εἰς τὸν Ὑπουργὸν Βορείου Ἑλλάδος καὶ τοὺς Νομάρχας ἁρμοδιότητος ἐπὶ θεμάτων ἐγκρίσεως ἐπεκτάσεως κ.τ.λ. σχεδίων πόλεων καὶ κωμῶν, ὡς ἐτροποποιήθη καὶ συνεπληρώθη διὰ τοῦ ὑπ' ἀρ. 1018/71 Ν. Δ/τος.
11. Τὸ ἀπὸ 17.7.23 Ν.Δ. «περὶ σχεδίων πόλεων Κωμῶν κ.λπ.».
12. Τὴν ὑπ' ἀρ. 3717/1977/11.12.76/13.9.76 ἀπόφαση τοῦ Σ.τ.Ε. ἡ ὁποία θεωρεῖ αὐτοδικαίως ἀνακληθεῖσαν τὴν ἀπαλλοτρίωσιν εἰς τὴν ἰδιοκτησίαν τοῦ κ. Ἀν. Καράμπαμπα τὴν ὁποία ἐπέβαλε τὸ σχέδιο τῆς Κοινότητος Γαλατᾶ Τροιζηνίας τὸ ὁποῖον ἐνεκρίθη διὰ τοῦ Β. Δ/τος τῆς 30.5.62.
13. Τὴν ὑπ' ἀριθμ. 299967/2.12.1978 εἰσήγησιν τῆς Δ.Τ.Υ.Ν.Α. πρὸς τὸ Σ.Δ.Ε.Ν.Α.
14. Τὴν διὰ τῆς πρώτης πράξεως τῆς 19ης συνεδριάσεως τοῦ Ν.Σ.Δ. Ἔργων τῆς 5.12.1978 γνωμοδότησιν ὁμόφωνον πρὸς τὴν εἰσήγησιν τῆς Δ.Τ.Υ.Ν.Α., μὲ τὴν ὁποία γίνεται δεκτὴ ἡ ἄρσις τῆς ἀπαλλοτριώσεως εἰς τὴν ἰδιοκτησίαν Ἀν. Καράμπαμπα, ἀποφασίζομεν:


Αἴρομεν τὴν ἀπαλλοτρίωσιν εἰς τὴν ἰδιοκτησίαν τοῦ Α. Καράμπαμπα πού ἐπέβαλε τὸ σχέδιον τοῦ Γαλατᾶ Τροιζηνίας, τὸ ὁποῖον ἐνεκρίθη διὰ τοῦ Β. Δ/τος τῆς 30.5.62.

Ἡ παροῦσα δημοσιευθήτω διὰ τῆς Ἐφημερίδος τῆς Κυβερνήσεως.

Ἐν Ἀθήναις τῇ 7 Δεκεμβρίου 1978

Ἐντολῇ Νομάρχου
Ὁ Διευθυντὴς Τ.Υ.Ν.Α.
ΓΕΩΡΓΙΟΣ ΣΥΡΟΣ


ΓΑΛΑ1

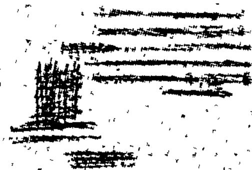

ΑΚΡΙΒΕΣ ΑΝΤΙΓΡΑΦΟ

B

A

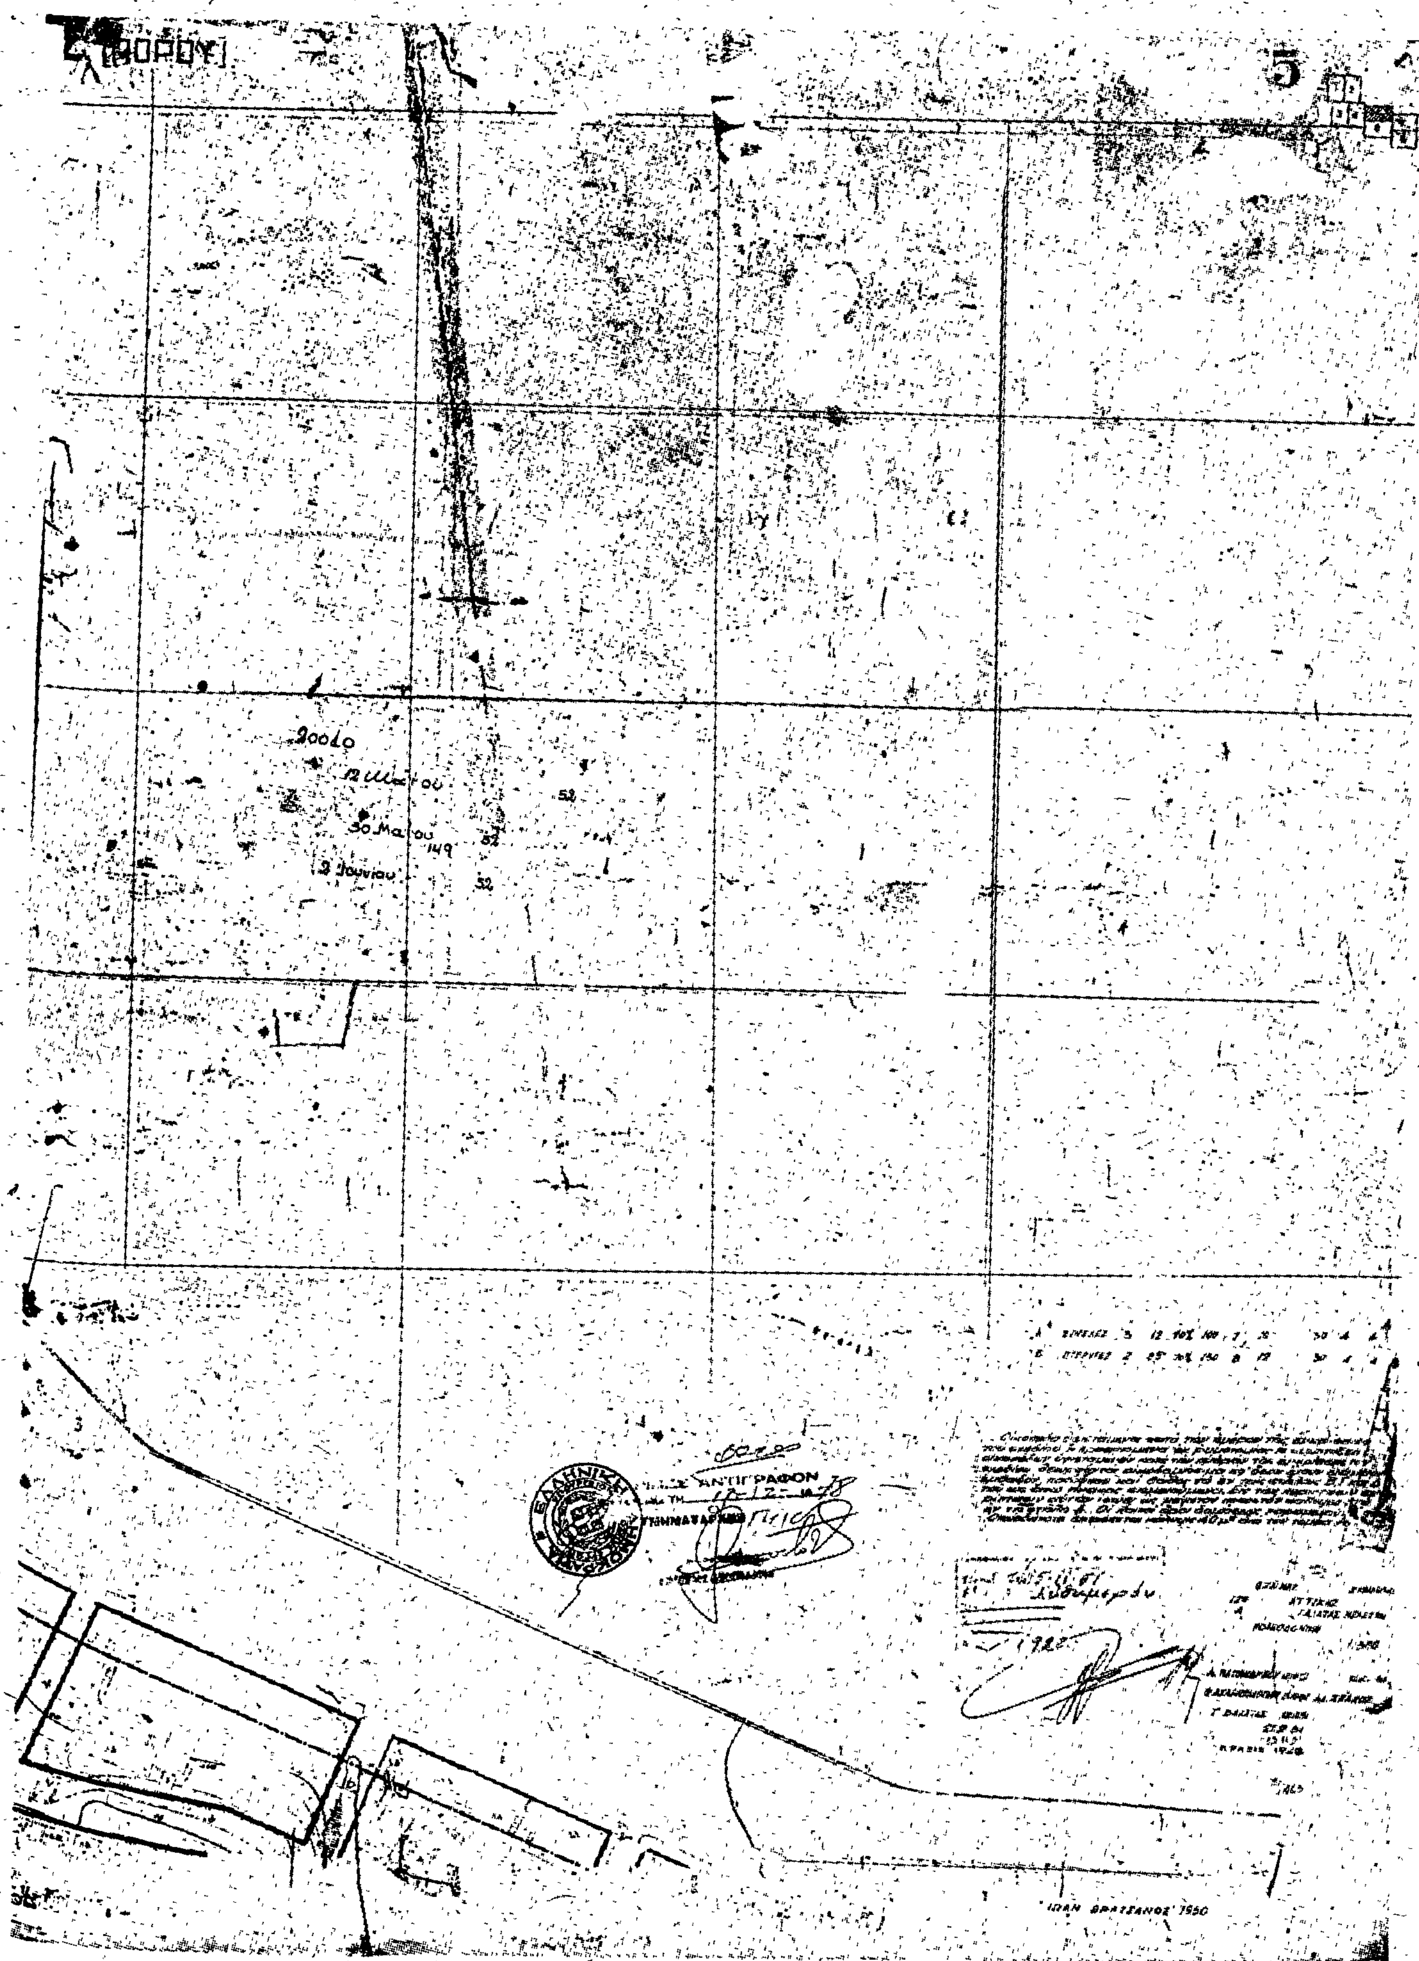
5
ΑΝΤΙΓΡΑΦΟΝ

ΑΝΑΚΟΙΝΩΣΕΙΣ

Ἀριθ. Β2/β 6848 (2)

Περὶ παρακαταθέσεως ἀποζημιώσεως γιὰ ἀπαλλοτριωθέντα ἀκίνητα γιὰ τὴν βελτίωση τῆς Ἐθν. ὁδοῦ Τριπόλεως— Καλαμάτας τμῆμα Ἀσπρόχωμα Καλαμάτα.

Ο ΥΠΟΥΡΓΟΣ ΔΗΜΟΣΙΩΝ ΕΡΓΩΝ

Ἔχοντας ὑπόψη τὰ ἄρθρα 7 καὶ 8 τοῦ Ν.Δ. 797/1971 «περὶ ἀναγκαστικῶν ἀπαλλοτριώσεων» γνωστοποιοῦμε σὲ ὅσους ἔχουν ἢ διεκδικοῦν δικαιώματα κυριότητος σὲ ἀκίνητα ποὺ ἀπαλλοτριώθηκαν ἀναγκαστικὰ μὲ τὴν Δ. 4085/4720/23.8.76 κοινὴ ἀπόφαση τῶν Ὑπουργῶν Οἰκονομικῶν καὶ Δημοσίων Ἔργων (ΦΕΚ 225/76 τ. Δ΄), γιὰ τὴν βελτίωση τῆς Ἐθν. ὁδοῦ Τριπόλεως—Καλαμάτας, τμῆμα Ἀσπρόχωμα Καλαμάτα, καθὼς καὶ τοὺς ἐνυποθήκους δανειστὲς καὶ τοὺς τρίτους γενικὰ διεκδικητὲς τῶν ἀκινήτων. αὐτῶν, ὅτι ἡ ἀποζημίωση τῆς ἐδαφικῆς ἐπιφανείας καὶ τῶν ἐπικειμένων της, ὅπως περιγράφονται στὸ σχετικὸ κτηματολογικὸ πίνακα καθορίστηκε μὲ τὴν ἀριθ. 276/78 ἀπόφαση τοῦ Μον. Πρωτοδικείου Καλαμάτας καὶ ἔχει παρακατατεθεῖ στὸ Δημόσιο Ταμεῖο Καλαμάτας καὶ ἔχει ἐκδοθεῖ τὸ 24973/22.12.78 γραμμάτιο συστάσεως παρακαταθήκης δρχ. 16.704.850).

Ἡ ἀποζημίωση θὰ ἀποδοθεῖ στὰ πρόσωπα ποὺ θὰ ἀναγνωρισθοῦν δικαιοῦχοι, κατὰ τὴ νόμιμη διαδικασία.

Ἡ ἀνακοίνωση αὐτὴ νὰ δημοσιευθεῖ στὴν Ἐφημερίδα τῆς Κυβερνήσεως.

Ἀθῆναι 8 Ἰανουαρίου 1979

Μὲ ἐντολὴ Ὑπουργοῦ
Ὁ Διευθυντὴς
Ν. ΚΑΤΣΙΦΗΣ

Ἀριθ. Β2/41 (3)

Περὶ ἀνακοινώσεως παρακαταθέσεως ἀποζημιώσεως γιὰ ἀπαλλοτρίωση ἀκινήτων γιὰ τὴ βελτίωση τῆς Ἐθν. ὁδοῦ Τριπόλεως — Καλαμάτας τμῆμα Θουρία Ἀσπρόχωμα.

Ο ΥΠΟΥΡΓΟΣ ΔΗΜΟΣΙΩΝ ΕΡΓΩΝ

Ἔχοντας ὑπόψη τὰ ἄρθρα 7 καὶ 8 τοῦ Ν.Δ. 797/1971 «περὶ ἀναγκαστικῶν ἀπαλλοτριώσεων» γνωστοποιοῦμε σὲ ὅσους ἔχουν ἢ διεκδικοῦν δικαιώματα κυριότητας σὲ ἀκίνητα ποὺ ἀπαλλοτριώθηκαν ἀναγκαστικὰ μὲ τὴ Δ. 14394/3983/1975 κοινὴ ἀπόφαση τῶν Ὑπουργῶν Οἰκονομικῶν καὶ Δημοσίων Ἔργων (ΦΕΚ 202/75 τ. Δ΄), γιὰ τὴ βελτίωση τῆς Ἐθν. ὁδοῦ Τριπόλεως — Καλαμάτας τμῆμα Θουρία Ἀσπρόχωμα καθὼς καὶ τοὺς ἐνυπόθηκους δανειστὲς τῶν ἀκινήτων αὐτῶν, ὅτι ἡ ἀποζημίωση τῆς ἐδαφικῆς ἐπιφάνειας καὶ τῶν ἐπικειμένων της, ὅπως περιγράφονται στὸ σχετικὸ κτηματολογικὸ πίνακα ἡ ὁποία καθορίστηκε μὲ τὴν ἀριθ. 175/75 ἀπόφαση τοῦ Μον. Πρωτοδικείου Τριπόλεως καὶ ἔχει παρακατατεθεῖ στὸ Γραφεῖο Παρ/κῶν Καλαμάτας ἐκδοθέντος τοῦ ἀριθ. 24974/22.12.1978 γραμματίου συστάσεως παρακαταθήκης δρχ. 139.545.

Ἡ ἀποζημίωση θὰ ἀποδοθεῖ στὰ πρόσωπα ποὺ θὰ ἀναγνωρισθοῦν δικαιοῦχοι κατὰ τὴν νόμιμο διαδικασία.

Ἡ ἀπόφαση αὐτὴ νὰ δημοσιευθεῖ στὴν Ἐφημερίδα τῆς Κυβερνήσεως.

Ἀθῆναι, 8 Ἰανουαρίου 1979

Μὲ ἐντολὴ Ὑπουργοῦ
Ὁ Διευθυντὴς
ΝΙΚ. ΚΑΤΣΙΦΗΣ

ΠΟΛΕΟΔΟΜΙΑ

ΑΠΟΦΑΣΕΙΣ

Ἀριθ. Τ. 3198/5686 (4)

Περὶ καθορισμοῦ ὁρίων Κοινότητας Γαϊτανίου Ζακύνθου ποὺ προϋπάρχουν τοῦ ἔτους 1923.

Ο ΝΟΜΑΡΧΗΣ ΖΑΚΥΝΘΟΥ

Ἔχοντας ὑπόψη:

1. Τὶς διατάξεις:

α) Τοῦ ἀπὸ 17.7.1923 Ν. Δ/τος «περὶ σχεδίων πόλεων, κωμῶν καὶ συνοικισμῶν τοῦ Κράτους καὶ οἰκοδομῆς αὐτῶν».

β) Τοῦ 712/1970 Β. Δ/τος, ὅπως τροποποιήθηκε μὲ τὰ 677/71 καὶ 198/72 Β.Δ.

2. Τὴν Ε. 35400/6.12.1975 (Φ.Ε.Κ. 10 τεῦχος Δ΄) 12.1.76 ἀπόφαση τοῦ Ὑφυπουργοῦ Δ.Ε. «περὶ τοῦ τρόπου καθορισμοῦ ὁρίων οἰκισμῶν, ὑφισταμένων πρὸ τοῦ ἔτους 1923 καὶ στερουμένων σχεδίων ρυμοτομίας».

3. Τὴν ἀπὸ 18.5.78 ἔκθεση καὶ τὸ σκαρίφημα ποὺ τὴ συνοδεύει, συνταγμένα ἀπὸ τὴν ἁρμόδια ἐπιτροπὴ σύμφωνα μὲ τὴν Τ. 678/1405/13.4.78 ἀπόφασή μας.

4. Τὸ 11ον (θέμα 2ον) τῆς 20.11.1978 πρακτικὸ τοῦ Νομαρχιακοῦ Συμβουλίου Δ.Ε. Νομοῦ Ζακύνθου, ἀποφασίζουμε:

Καθορίζουμε τὰ ὅρια τοῦ οἰκισμοῦ Κοινότητας Γαϊτανίου Ζακύνθου, ποὺ προϋπῆρχε τοῦ ἔτους 1923, ὅπως αὐτὰ ἀποτυπώνονται ἀπὸ τὴν πολυγωνικὴ γραμμὴ ΑΒΓΔΕΖΗΘΙΑ τοῦ συνημμένου τοπογραφικοῦ σκαριφήματος κλίμακος 1 : 2.000.

Ἡ ἀπόφαση αὐτὴ ἰσχύει ἀπὸ τὴ δημοσίευσή της στὴν Ἐφημερίδα τῆς Κυβερνήσεως.

Ζάκυνθος, 25 Νοεμβρίου 1978

Ὁ Νομάρχης
ΚΩΝ. ΤΑΣΣΟΠΟΥΛΟΣ

Τοπογραφικόν Σχαρίφημα
Οἰκισμοῦ προϋφισταμένου τοῦ ἔτους 1923
Κοινότητος Γαϊτανίου
Κλίμαξ 1:2000

Α.Β.Γ.Δ.Ε.Ζ.Η.Θ.Ι.Α ὅρια οἰκισμοῦ Γαϊτανίου
προϋφισταμένου τοῦ ἔτους 1923

Ἡ ἐπιτροπή
1. Αἰκ. Τζαννιδάκη
2. Ἰωάν. Ζαβραδινός
3. Πρόεδρος Κοινότητος

ΕΘΕΩΡΗΘΗ
20-11-78



Πίναξ Ιδιοκτητών

Εντός Οικισμού προϋφισταμένου του έτους 1923

Κοινότητος Γαϊτανίου

1.— Νεκροταφείο
2.— Τετράδης Διονύσιος του Σπυρ ή Μέρης
3.— " Ιωάννης " "
4.— Γεωργικός Συνδεσμός Γαϊτανίου
5.— Γουρδούμισας Απόστολος του Χαραλ.
6.— Γουρδούμισα Αφοί του Χαραλ.
7.— Γουρδούμισα Αφοί του Σπυρ.
8.— Πάστρα Αθηνάις χήρα Δημ
9.— Ραδίτης Διονύσιος του Ιωάννου
10.— Βυθούλκα Γεωργία σύζυγος Σπυρ.
11.— Ζαβραδινός Δημήτριος του Γεωρ
12.— Πάστρας Διονύσιος του Φιλιπ.
13.— Σεμιτέκολος Νικόλαος του Δημ
14.— Μαρίνος Νικόλαος του Ανδρ.
15.— Ζαβραδινός Παναγιώτης του Γεωρ.
16.— Τετράδης Βασίλειος του Στυλ.
17.— Τετράδης Διονύσιος του Στυλ.
18.— Παπαγεώργης Νικόλαος του Ιων.
19.— Τετράδης Νικόλαος του Διον ή Γαρούφος
20.— Κτύπης Χρίστος του Αγγελ
21.— Σεμιτέκολος Νικόλαος του Δημ.
22.— " Ματθαίος του Δημ
23.— Κτύπης Γεώργιος του Σπυρ.
24.— Ξένος Νικόλαος του Γεωρ.
25.— Σεμιτέκολος Χαράλαμπος του Ελευθ.
26.— Πάστρας Φίλιππος του Παναγ.
27.— Μαρίνος Ευστάθιος του Αντων.
28.— Σολωμός Σωτήριος του Θεοδώρου.
29.— Γουρδούμισας Γεώργιος του Χαραλ
30.— Μάργαρης Δημήτριος του Ιωάν
31.— Αυγουστίνος Νικόλαος του Κων.
32.— " Ιωάννης "
33.— Κτύπης Σπυρίδων του Δημ. ή Μωρομούνης
34.— Μαρίνος Διονύσιος του Ιωάν.
35.— Τετράδης Ιωάννης του Σπυρ ή Μαρής
36.— Μαρίνος Νικόλαος του Ανδρ.
37.— Σεμιτέκολος Νικόλαος του Διον. (ιερεύς)
38.— " Ιωάννης του Σπυρ.
39.— " Κων/νος του Διον
40.— " Νικόλαος του Διον (ιερεύς)
41.— Δημοτικό Σχολείο
42.— Σεμιτέκολος Νικόλαος του Διον.
43.— Μάργαρης Ιωάννης του Νικολ.
44.— Παπαγεώργης Παναγ του Ιωάν
45.— Σεμιτέκολος Ιωάννης του Διον.
46.— Κτύπη Αφοί του Αναστ. ή Καραμαντά
47.— Κάρδαρης Ιωάννης του Γεωργ.
48.— Κάρδαρη Αφοί του Σπυρ ή Κολύβας
49.— Τετράδη Αφοί του Κων/νου ή Γαρούφος
50.— Πλέσσας Παναγιώτης του Αγγέλου
51.— Κτύπη Αφοί του Δημ ή Κατσιστόρα
52.— Κοινοτικό Γραφείο
53.— Γιακουμέλος Δημήτριος του Νικολ.
54.— " Νικόλαος του Δημ.
55.— " Διονύσιος του Δημ.
56.— Εκκλησία Παντοκράτωρ
57.— Γιακουμέλου Ζωή του Νικ.
58.— Στηνιός Αναστάσιος του Ιακώβ
59.— Αγαλιώτης Ευστάθιος του Μαρίνου
60.— Πάστρας Παναγιώτης του Φιλιπ.
61.— " " "
62.— Πάστρας Κων/νος του Παναγ
63.— " Ανδρέας του Νικολ.
64.— Γουσέτης Παρασκευάς του Χαρ.
65.— Μαρούδας Διον. του Παναγ ή Μπόργολος
66.— Καλιαρίτσης Ιακώβ του Νικ. ή Τσ[illegible] Γεωρ. σύζ. Επαμ
67.— Καλαυρίας Ανδρέας του Μάρκου
68.— Ελαιοτριβείο Γυλαβά Διον του Ιωάννου
69.— Γυλαβάς Διονύσιος του Ιωάν
70.— Εκκλησιαστικό Κέντρο Νεότητος Αγ. Ιωάννης
71.— Βυθούλκας Σπυρίδων του Αλεξ
72.— Κτύπη Αικατερίνη χήρα Σπυρ
73.— Γυλαβάς Νικόλαος του Κων.
74.— " "
75.— " Πέτρος του Κων.
76.— Σταύλος Γυλαβά Ιωάννης του Κων/νου.
77.— Αποθήκη Αφών Γυλαβά του Κων.
78.— Γυλαβάς Σπυρίδων του Διον.
79.— Γυλαβάς Παναγιώτης του Ιωάν
80.— Παπαγεώργης Ιωάννης του Διον
81.— Κάρδαρη Διονυσία χήρα Αθαν.
82.— Τετράδης Στυλιανός του Νικολ ή Ταμπακάκας
83.— Γυλαβά Αφοί του Ιωάν ή Κικίνου
84.— Γυλαβάς Ιωάννης του Κων/νου
85.— Καλαμβρέζος Ιωάννης του Αντων.
Θεοδόσης Νικόλαος του Παναγ
86.—
87.— Κτύπης Παναγιώτης του Σπυρ
88.— Κτύπη Αφοί του Αναστ. ή Πλατάκιας
89.— Χρυσικόπουλος Κων/νος
90.— Παπαγεώργης Αναστάσιος του Ιακώβ (οικία κ [illegible]
91.— Παπαγεώργης " "

./:

92.— Στήνιος Ἀνδρέας τοῦ Γεωργίου
93.— Στήνιος Ἐλευθέριος τοῦ Ἰακώβ
94.— Στραβοπόδη Ἀδοί τοῦ Παναγ.- ἤ Μούσου
95.— Ρασβάνη Αἰκατερίνη χήρα Νικολ.
96.— Κλάδης Παῦλος τοῦ Χαρ.
97.— Γκούσιου Στυλιανή χήρα Παναγ.
98.— Ἀκτύπη Ἀδοί τοῦ Ἰωάννου
99.— Ἀκτύπης Ἰωάννης τοῦ Παναγ. ἤ Παμπαρούνης
100.— Ἱερός Ναός Ἁγ. Νικολάου Παλιατσά
101.— Βυθούλκας Δημήτριος τοῦ Ἰωάννου
102.— Στήνιος Ἀνδρέας τοῦ Γεωργίου
103.— Κάρδαρης Εὐστάθιος τοῦ Χαραλ.

ΑΝΑΚΟΙΝΩΣΕΙΣ

(5)

Περὶ εἰδοποιήσεως τῆς γενομένης παρακαταθέσεως ἀποζημιώσεως διὰ προσκυρούμενον τμῆμα οἰκοπέδου εἰς Συνοικισμὸν Ροδοχωρίου—Συκεῶν (Θεσσαλονίκης).

Διὰ τῆς ὑπ' ἀριθ. 3750/24.11.75 πράξεως τακτοποιήσεως, κυρωθείσης διὰ τῆς ὑπ' ἀριθ. πρωτ. 16704/22.5.76 ἀποφάσεως Νομαρχίας Θεσσαλονίκης, προσεκυρώθησαν τμήματα οἰκοπέδων ἐπὶ τῶν ὁδῶν Ἀραχώβης καὶ Ἀραβησοῦ τοῦ Δήμου Συκεῶν Θεσσαλονίκης εἰς τὴν ἰδιοκτησίαν τῶν 1) Σοφίας συζ. Ἰωάννου Σαράφη καὶ 2) Εὐαγγελία σύζ. Νικολάου Μιχαηλίδου, μεταξὺ ἄλλων καὶ τμῆμα οἰκοπέδου ὑπὸ τὰ διακριτικὰ στοιχεῖα «13—14—15—10—13» ἐμβαδοῦ 7,30 τ.μ. φερόμενον εἰς τὴν ἀνωτέρω πρᾶξιν ὡς ἀνῆκον εἰς τὴν ἰδιοκτησίαν τῶν 1) Σοφοκλῆ Τριαντ. Μπεκιάρη, 2) Ἀσημίνας χήρας Χριστοδούλου Μπεκιάρη, 3) Ἰωάννου Χριστοδ. Μπεκιάρη καὶ 4) Μαίρης συζ. Παράσχου Καρανικόλα καὶ δι' ὅπερ ὑπόχρεοι καταβολῆς ἀποζημιώσεως, τυγχάνουν αἱ προδιαληφθεῖσαι Σοφία Σαράφη καὶ Εὐαγγελία Μιχαηλίδου.

Διὰ τῆς ὑπ' ἀριθ. 1780/78 ἀποφάσεως Μονομελοῦς Πρωτοδικείου Θεσσαλονίκης καθωρίσθη προσωρινὴ τιμὴ μονάδος ἀποζημιώσεως τοῦ ἄνω τμήματος εἰς 7.000 δρχ. κατὰ τ.μ.

Ὑπὸ τῶν ὡς ἄνω ὑποχρέων συνιδιοκτητῶν κατετέθη πρὸς τοῦτο εἰς τὸ ἐν Θεσσαλονίκῃ Ὑποκατάστημα τοῦ Ταμείου Παρακαταθηκῶν καὶ Δανείων διὰ τοῦ ὑπ' ἀριθ. 246582/15.11.78 γραμματίου συστάσεως παρακαταθήκης, ποσὸν 51.100 δραχμῶν δι' ἀποζημίωσιν τοῦ ἄνω τμήματος οἰκοπέδου καὶ ὑπὲρ τῶν ἀνωτέρω φερομένων ἰδιοκτητῶν, ἀποδοτέων δὲ εἰς τοὺς κατὰ νόμον ἀναγνωρισθησομένους δικαιούχους.

Τὸ ὡς ἄνω γραμμάτιον κατετέθη νομίμως εἰς τὸν Συμβολαιογράφον Θεσσαλονίκης Δημήτριον Στ. Ζηκόπουλον, συνταχθείσης τῆς ὑπ' ἀριθ. 11236/1.12.78 πράξεως αὐτοῦ, ἥτις ἐπεδόθη νομίμως εἰς τοὺς φερομένους ὡς κυρίους τοῦ ἄνω τμήματος οἰκοπέδου.

Συμφώνως τῷ νόμῳ γίνεται ἡ παροῦσα εἰδοποίησις, δημοσιευομένη εἰς τὴν Ἐφημερίδα τῆς Κυβερνήσεως διὰ τὰ νόμιμα ἀποτελέσματα.

Ἐν Θεσσαλονίκῃ τῇ 11 Ἰανουαρίου 1979

Ὁ Πληρεξούσιος Δικηγόρος
ΙΩΑΝΝΗΣ Γ. ΛΙΑΚΟΠΟΥΛΟΣ

(Ἀριθ. τριπλ. ΙΖ' Δημ. Ταμείου Ἀθηνῶν 4421/79)

ΑΠΟ ΤΟ ΕΘΝΙΚΟ ΤΥΠΟΓΡΑΦΕΙΟ